
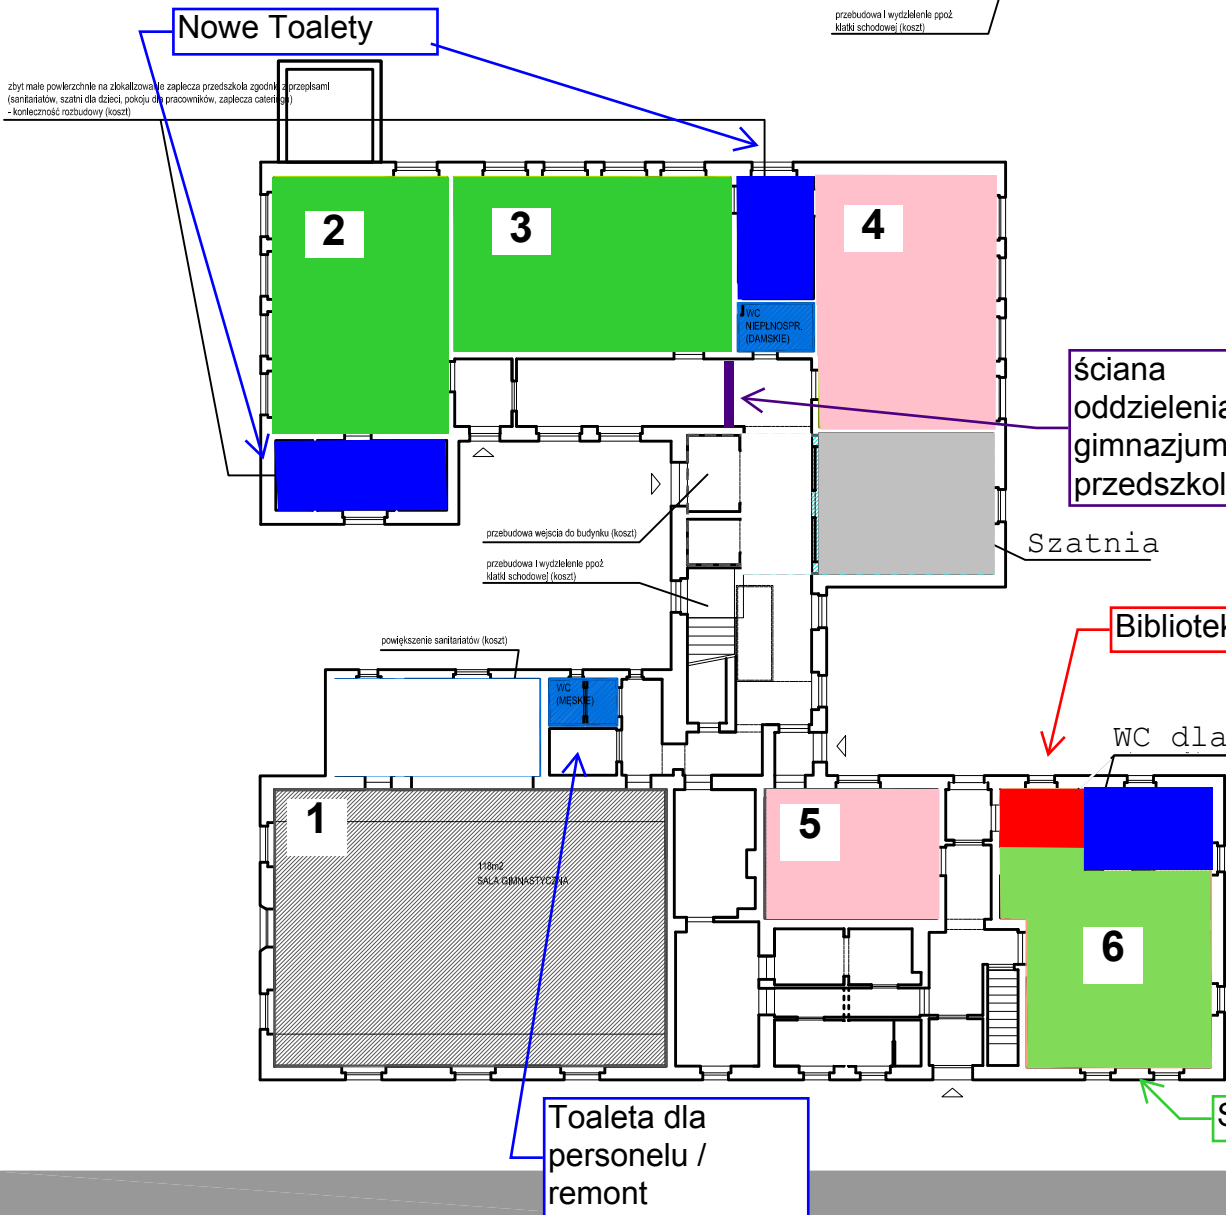


Przygotowanie szkoły w m. Wilczyce w roku szkolnym 2017-2018

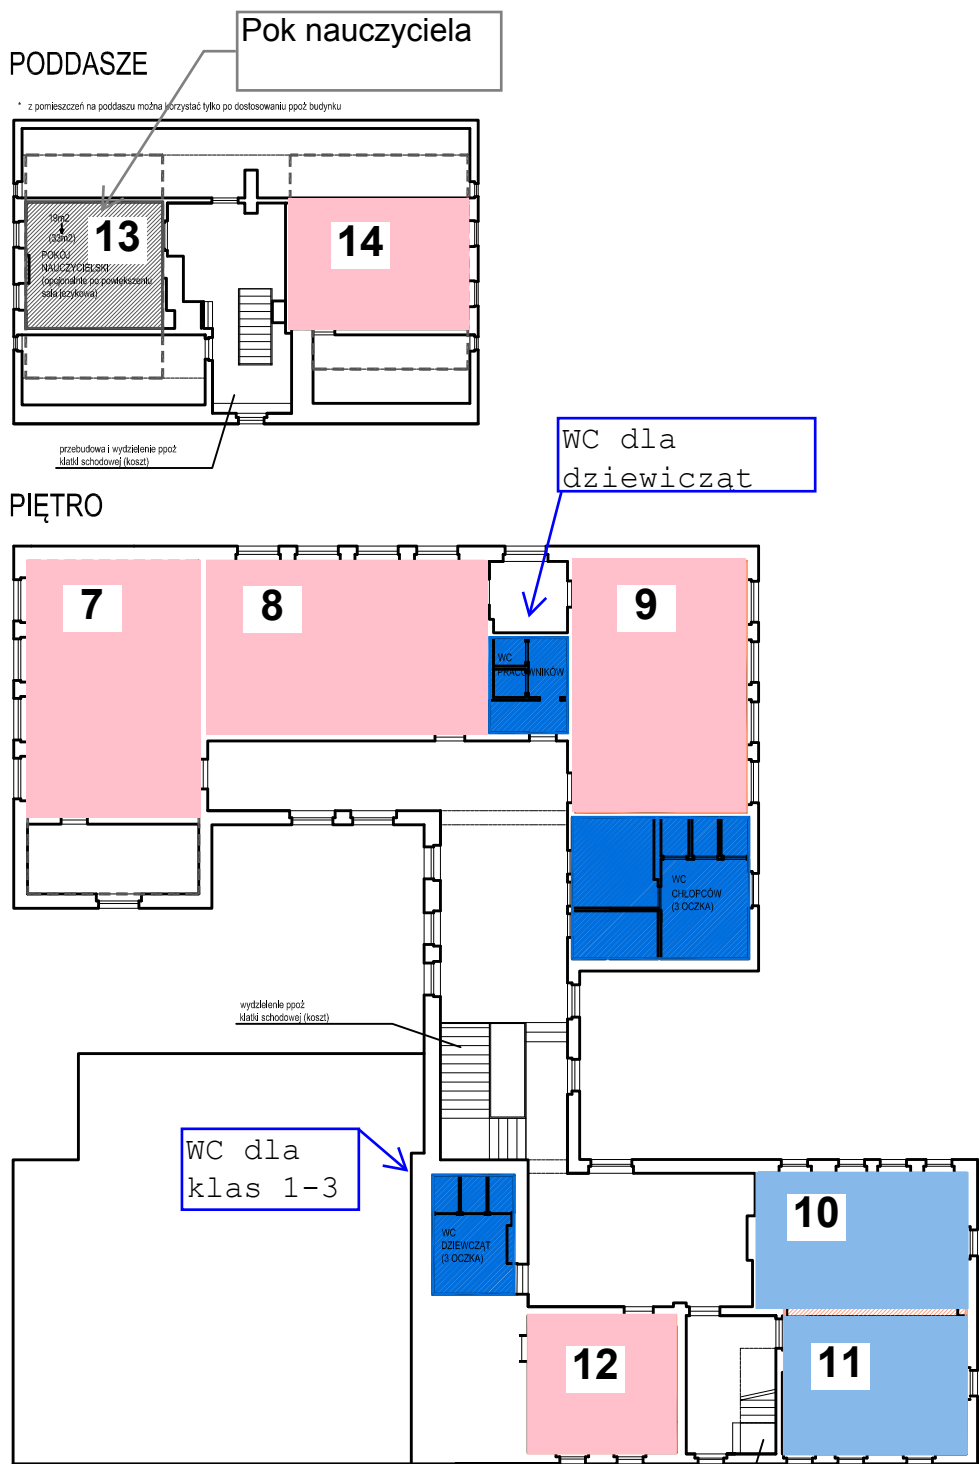

ZESTAWIENIE POMIESZCZEŃ DO PRZEZNACZENIA NA SALE LEKCYJNE

	ILOŚĆ POMIESZCZEŃ		METRAŻ [m2]
	OBECNE	DOCELOWO (PO PRZEBUDOWIE)	
PODDASZE	0	0	~ 60
	0	0	~ 50
	0	0	~ 40
	1	1	~ 30 (i mniej)
PIĘTRO	1	0	~ 60
	3	3	~ 50
	0	0	~ 40
	0	3	~ 30 (i mniej)
PARTER	0	0	~ 60
	3	3	~ 50
	0	1	~ 40
	1	1	~ 30 (i mniej)
	1	1	sala gimnastyczna
RAZEM SAL LEKCYJNYCH:	10	12	+1 sala gimnastyczna

- LEGENDA:
- NAUCZANIE PRZEDSZKOLNE (0)
 - NAUCZANIE WCZESNOSZKOLNE (1-3)
 - GIMNAZJUM (II-III)
 - FUNKCJE POMOCNICZE (POKÓJ NAUCZYCIELSKI, SZATNIA, SALA GIMNASTYCZNA, BIBLIOTEKA)