




PRZEKRÓJ KONSTRUKCYJNY A - A

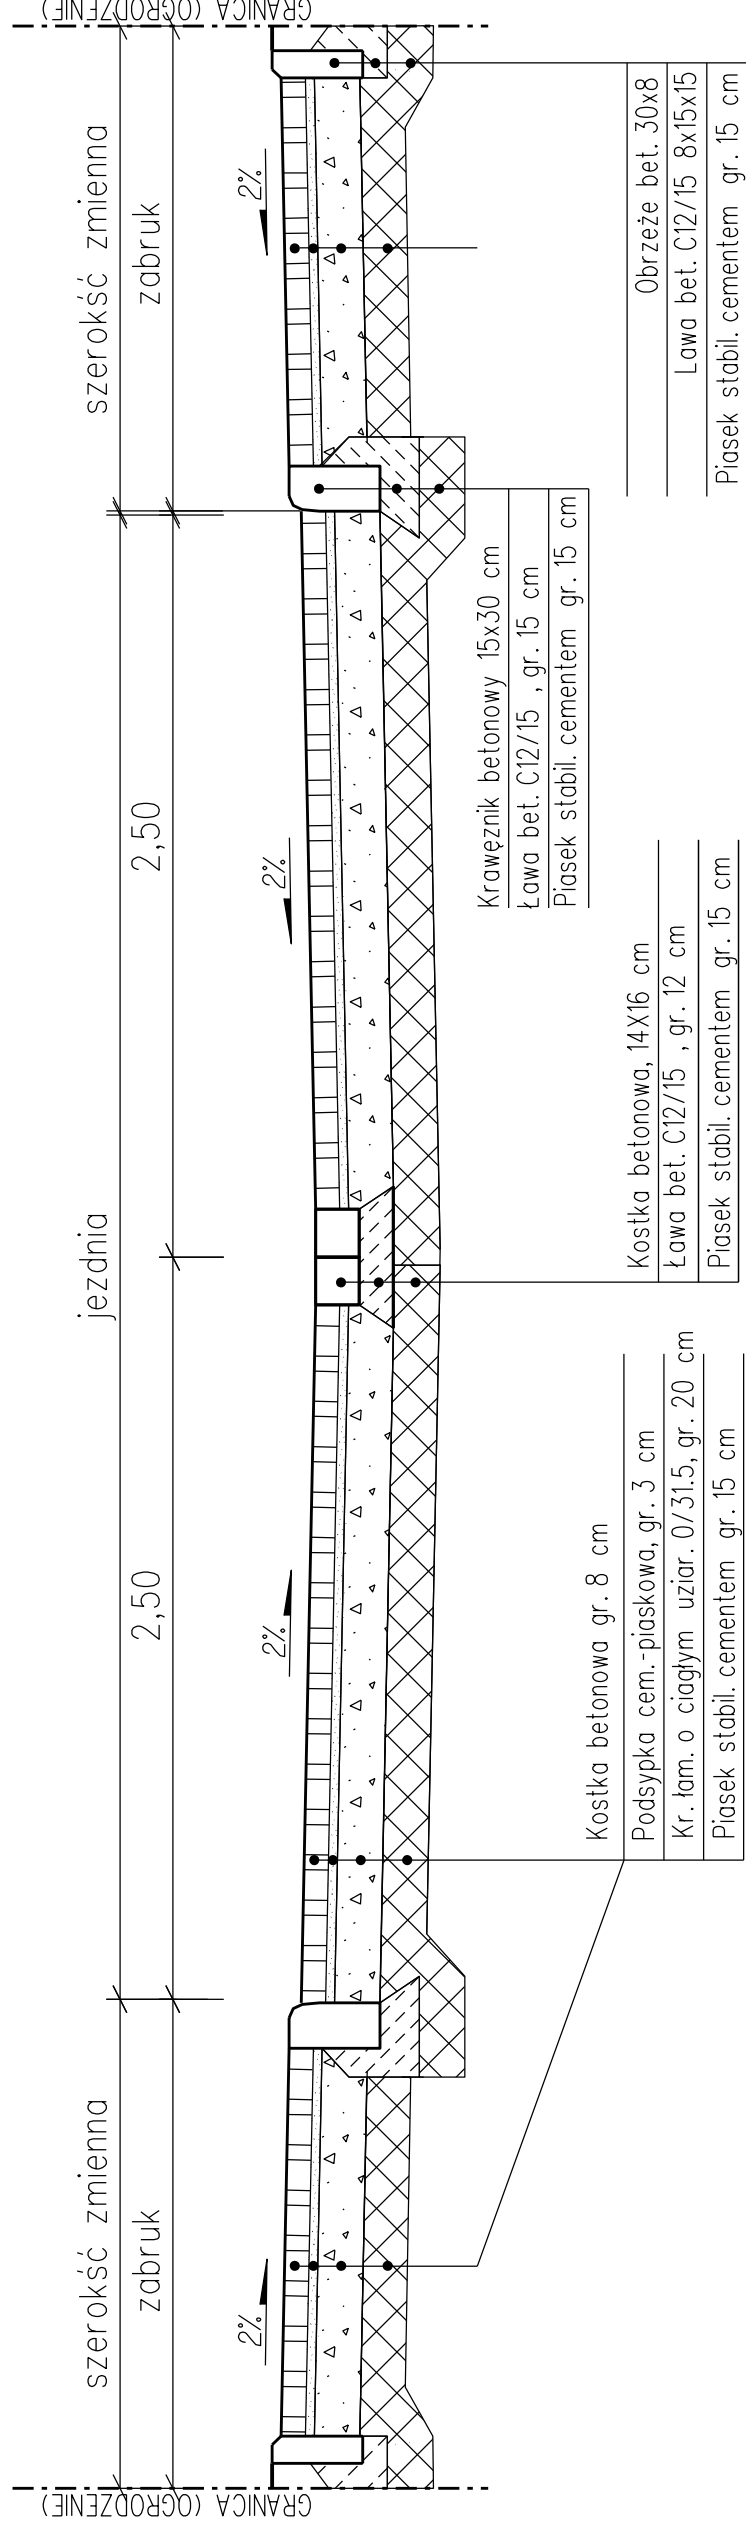

PRZEKRÓJ KONSTRUKCYJNY B - B (wzmocnienie KD)

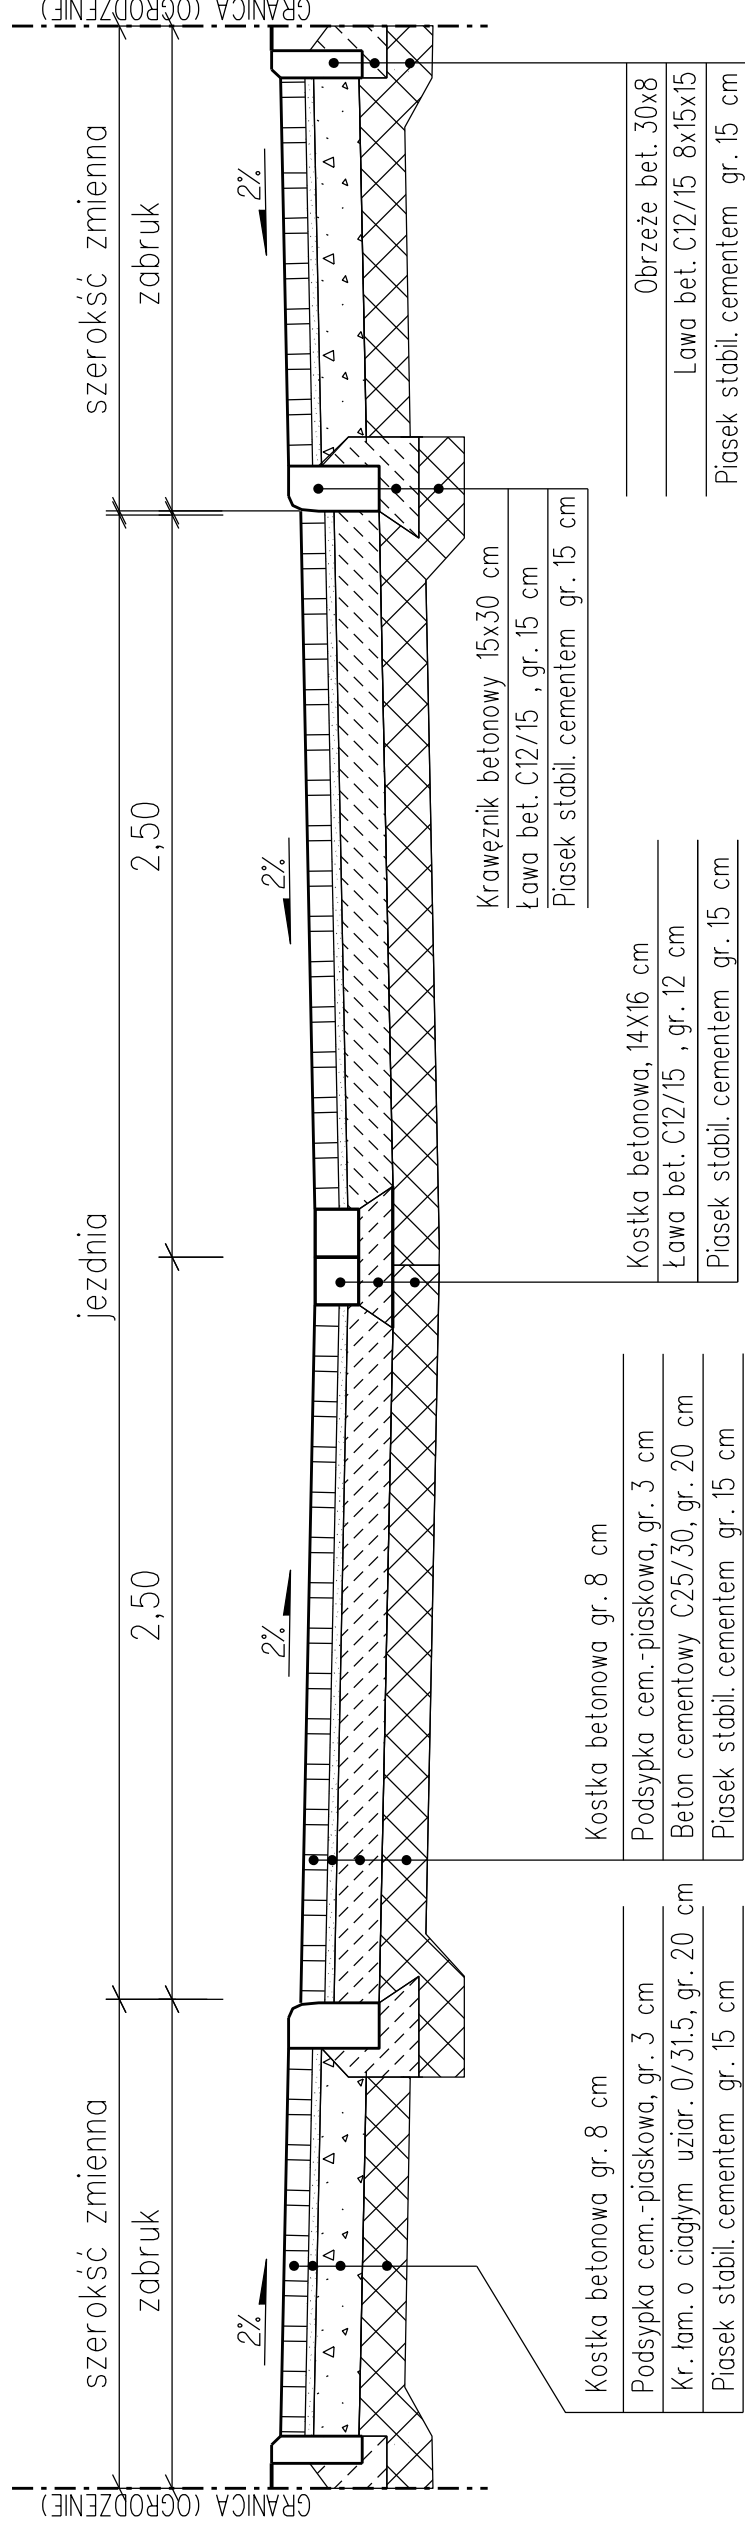

 GMINA DŁUGOLEKA Długoleka, ul. Robotnicza 12 55-095 Mirków			
Inwestor	KEZM-BUD		
Jednostka projektowa	51-122 Wrocław, ul. Roberta Kocho 11a		
Nazwa i adres	„Przebudowa ul. Familijnej wraz z odwodnieniem”		
Tytuł opracowania	PROJEKT DROGOWY		
Tytuł rysunku	PRZEKROJE KONSTRUKCYJNE		
Branża drogowa			
Projektant	mgr inż. Mariusz Przewlocki	Nr uprawnień bud. 51/99/DUW	Podpis
Sprawdzający	mgr inż. Piotr Kamiński	Nr uprawnień bud. 181/88/UW	Podpis
Branża sanitarna			
Projektant	inż. Stanisław Mendoch	Nr uprawnień bud. 422/94/UW	Podpis
Sprawdzający	mgr inż. Włodzimierz Kliber	Nr uprawnień bud. 403/77/Wwm	Podpis
Skala	Data	Nr rysunku	Stadium
1:25	LUTY 2017	D-2	P.B.