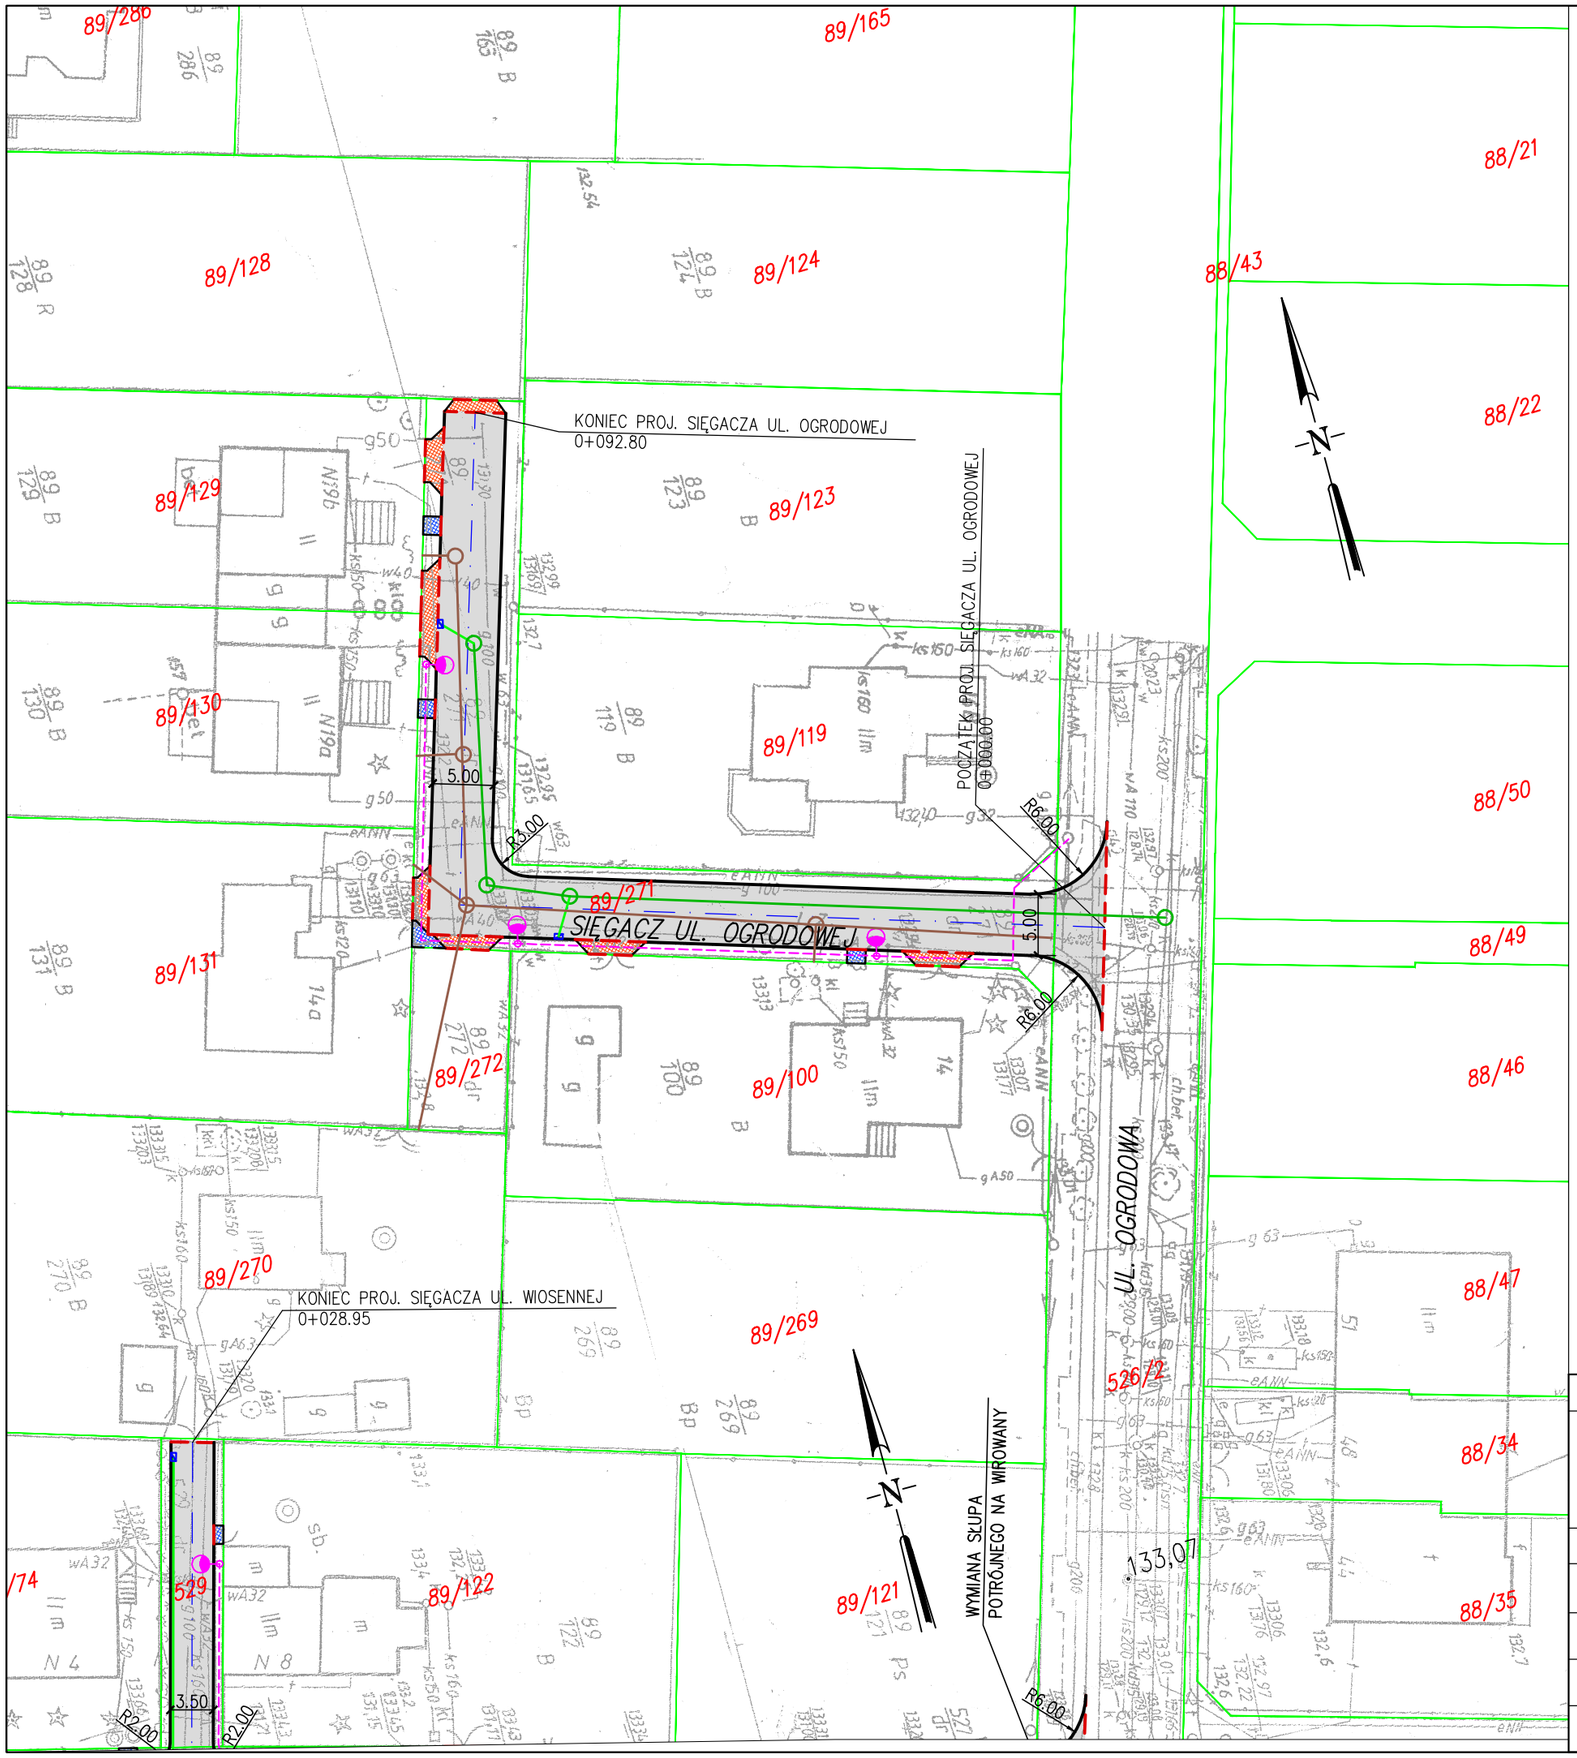

LEGENDA:

- GRANICE DZIAŁEK
- 530 NUMERY DZIAŁEK
- PROJ. KRAWĘŻNIK BET. 22x15cm WYNIESIONY H=6 cm
- PROJ. KRAWĘŻNIK BET. 22x15cm OBNIŻONY H=2 cm
- PROJ. OBRZEŻE CHODNIKOWE BETONOWE 8x30cm
- PROJ. JEZDNIA Z KOSTKI BET. GR. 8cm W KOLORZE SZARYM
- PROJ. NAWIERZCHNIA ZJAZDÓW Z KOSTKI BET. GR. 8cm W KOLORZE CZERWONYM
- PROJ. NAWIERZCHNIA CHODNIKÓW Z KOSTKI BET. GR. 8cm W KOLORZE SZARYM
- PROJ. KANAŁ DESZCZOWY PVC-U
- PROJ. STUDNIE REWIZYJNE KANALIZACJI DESZCZOWEJ Z KRĘGÓW BETONOWYCH Dn1000mm
- PROJ. WPUSTY DESZCZOWE PRZYKRAWĘŻNIKOWE KL. D400 Z PRZYKANALIKAMI 160 PVC-U
- PROJ. KANAŁ SANITARNY
- PROJ. STUDNIE REWIZYJNE KANALIZACJI DESZCZOWEJ Z KRĘGÓW BETONOWYCH Dn1000mm
- PROJ. LINIA KABLOWA OŚWIETLENIA ULICY
- PROJ. SŁUPY OŚWIETLENIA ULICY Z OPRAWAMI OŚWIETLENIOWYMI

"PROMONTA" PHU s.c. 51-111 WROCŁAW , UL. ŁUŻYCKA 24A

Nazwa i adres obiektu budowl.	Przebudowa ul. Północnej (dz. nr ew. 526/2), sięgacz ul. Leśnej (dz. nr ew. 530, 89/214, 89/198, 89/200, 89/199, 89/196), ul. Letniej (dz. nr ew. 528,89/295, 89/213), odcinka ul. Wiosennej (dz. nr ew.527, 529), sięgacza ul. Ogrodowej (dz. nr ew. 89/271), odcinka ul. Ogrodowej (dz. nr ew. 477, 88/42) wraz z odwodnieniem, oświetleniem ulicznym oraz odcinkiem kanalizacji sanitarnej, w obrębie miejscowości Kiełczów, gmina Długołęka.			
Inwestor	Gmina Długołęka z siedzibą przy ul. Robotniczej 12, Długołęka, 55-095 poczta Mirków			
Tytuł rysunku	PLAN SYTUACYJNY SIĘGACZA UL. OGRODOWEJ			
PROJEKTANT	mgr inż. Krzysztof Lisiński	Nr uprawnień bud. 37/DOŚ/03	Data 09-2014	**Podpis**
SKALA	1:500	Numer rysunku	2/5	Stadium KONCEPCJA