



PRZEKRÓJ D-D
SIĘGACZE UL. SPORTOWEJ
JEZDNIA Z KOSTKI BETONOWEJ

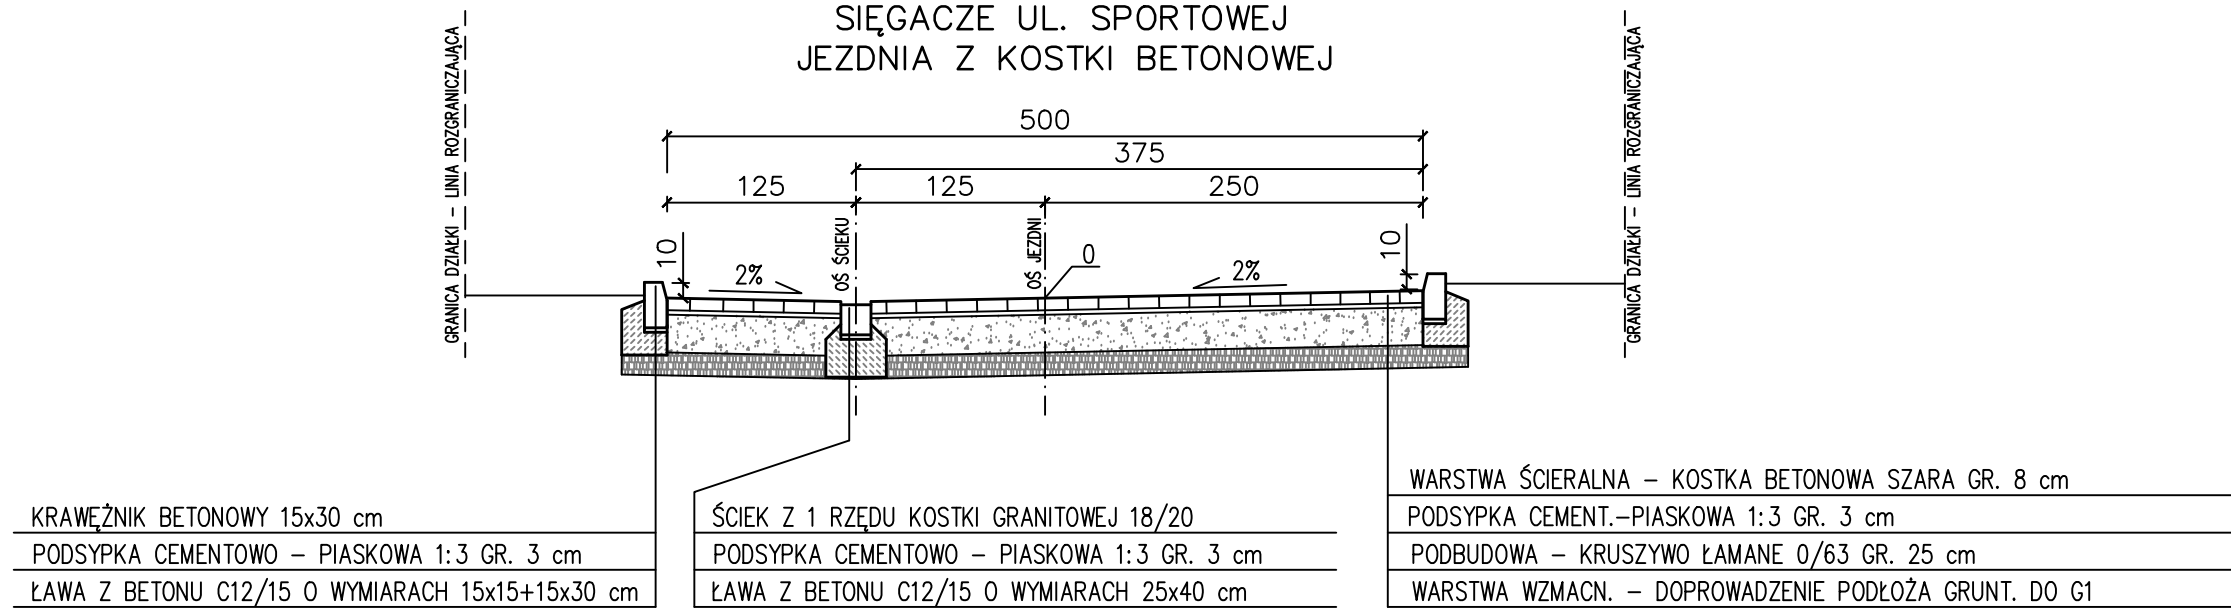

PRZEKRÓJ E-E
SIĘGACZE UL. SPORTOWEJ
JEZDNIA Z KOSTKI BETONOWEJ

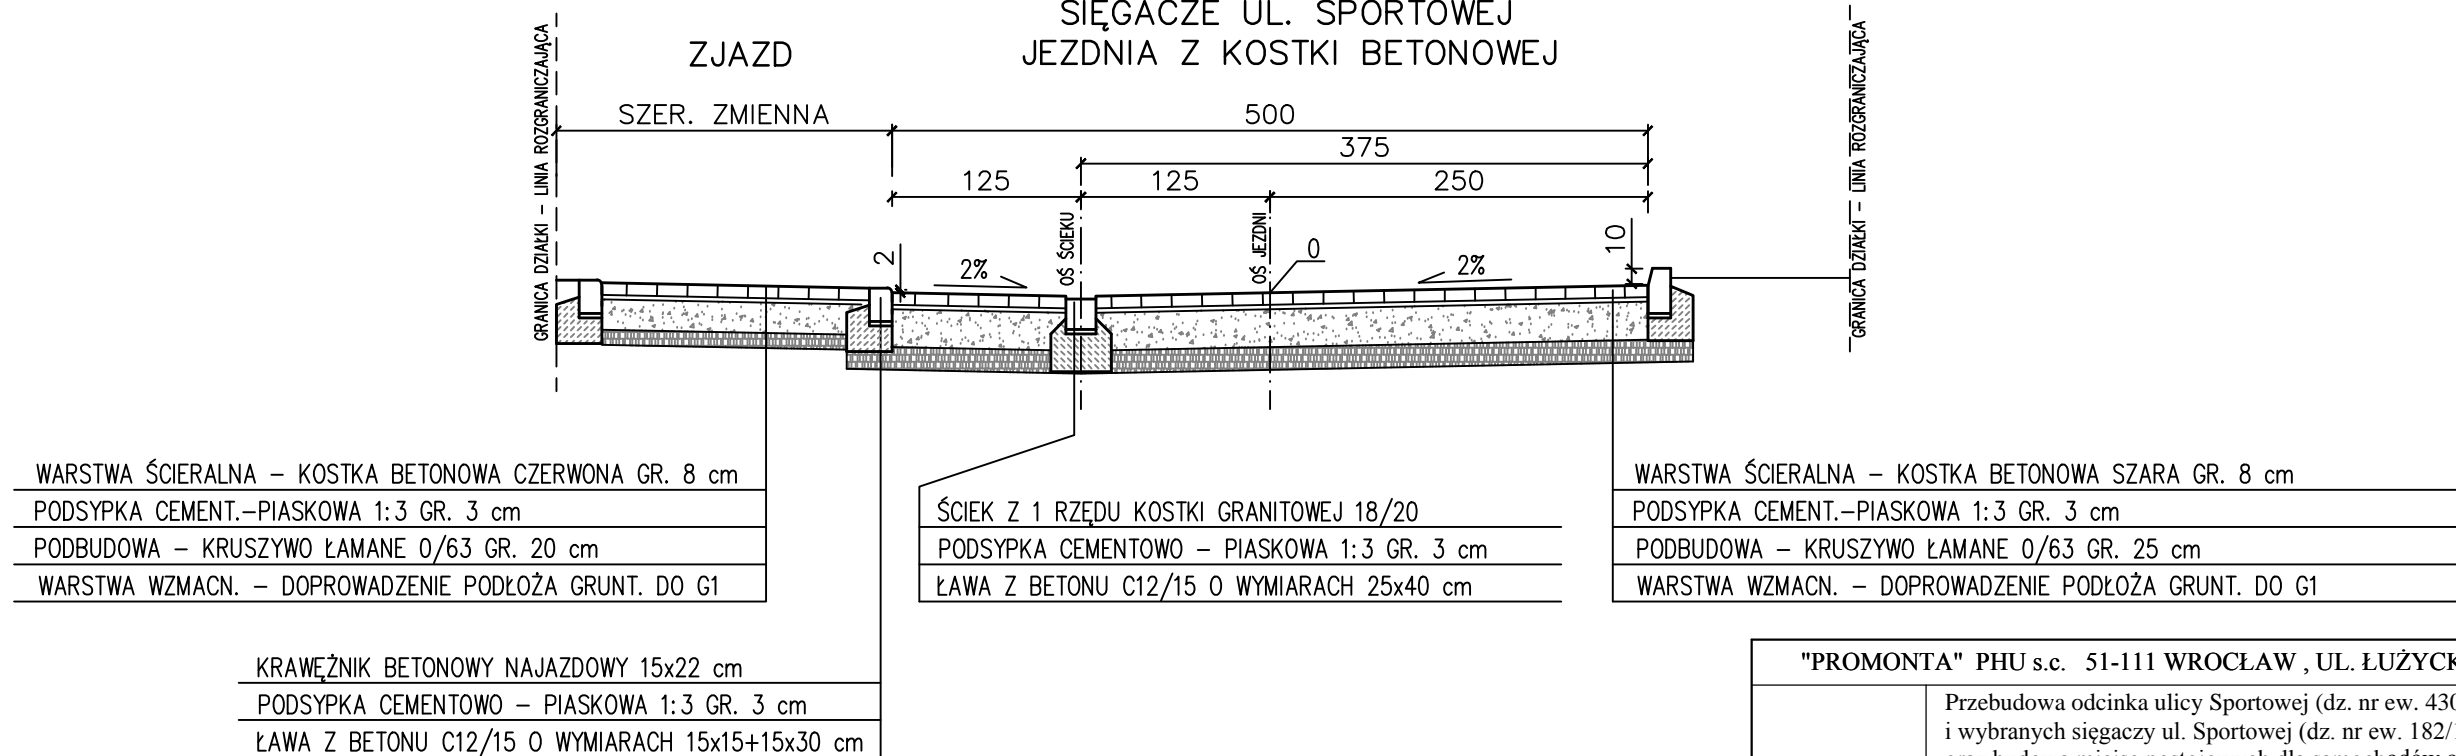

"PROMONTA" PHU s.c. 51-111 WROCŁAW , UL. ŁUŻYCKA 24A				
Nazwa i adres obiektu budowl.	Przebudowa odcinka ulicy Sportowej (dz. nr ew. 430) i wybranych sięgaczy ul. Sportowej (dz. nr ew. 182/10, 61/15, 61/31) oraz budowa miejsc postojowych dla samochodów osobowych, w obrębie dz. nr ew. 184 - wraz z odwodnieniem i oświetleniem ulicznym, w miejscowości Wilczyce, gmina Długołęka			
Inwestor	Gmina Długołęka , z/s przy ul. Robotniczej 12 , Długołęka , 55-095 Mirków			
Tytuł rysunku	PRZEKROJE KONSTRUKCYJNE SIĘGACZY UL. SPORTOWEJ			
PROJEKTANT	mgr inż. Krzysztof Lisiński	Nr uprawnień bud. 37/DOŚ/03	Data 09-2014	Podpis
				Podpis
SKALA	1:50	Numer rysunku	3/2	Stadium KONCEPCJA