


ZJAZD

CIĄG PIESZO-JEZDNY

CHODNIK

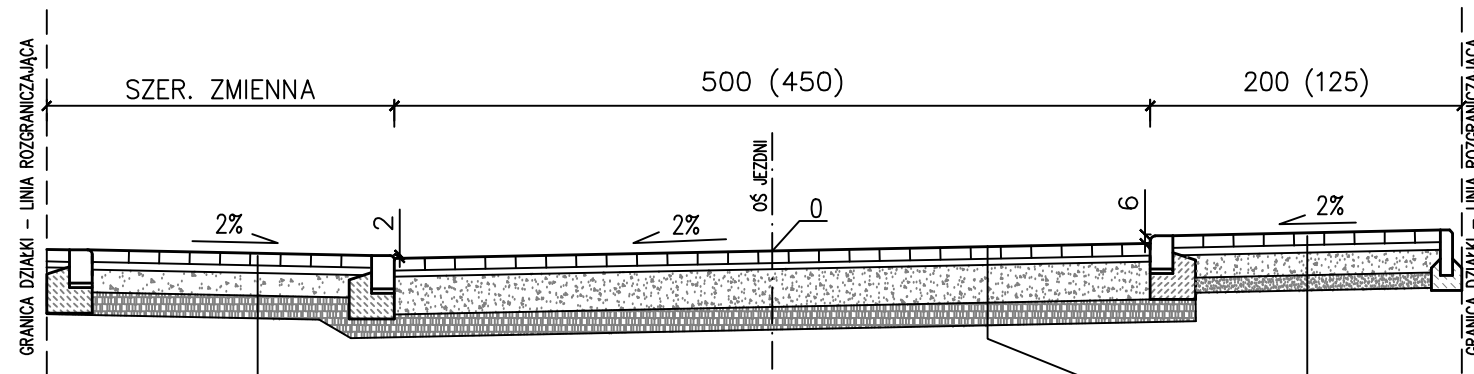

WARSTWA ŚCIERALNA – KOSTKA BETONOWA GR. 8 cm
PODSYPKA – MIAŁ KAMIENNY 0/4 mm GR. 3 cm
PODBUDOWA – KRUSZYWO ŁAMANE 0/31,5 GR. 15 cm
WARSTWA WZMACNIAJĄCA – DOPROWADZENIE NOŚNOŚCI PODŁOŻA DO G1


WARSTWA ŚCIERALNA – KOSTKA BETONOWA GR. 8 cm
PODSYPKA – MIAŁ KAMIENNY 0/4 mm GR. 3 cm
PODBUDOWA – KRUSZYWO ŁAMANE 0/63 GR. 25 cm
WARSTWA WZMACNIAJĄCA – DOPROWADZENIE NOŚNOŚCI PODŁOŻA DO G1

WARSTWA ŚCIERALNA – KOSTKA BETONOWA GR. 8 cm
PODSYPKA – MIAŁ KAMIENNY 0/4 mm GR. 3 cm
PODBUDOWA – KRUSZYWO ŁAMANE 0/31,5 GR. 15 cm
WARSTWA ODSĄCZAJĄCA – PIASEK GR. 10 cm
PODŁOŻE GRUNTOWE

ZIELEŃ

CIĄG PIESZO-JEZDNY

DOJŚCIE

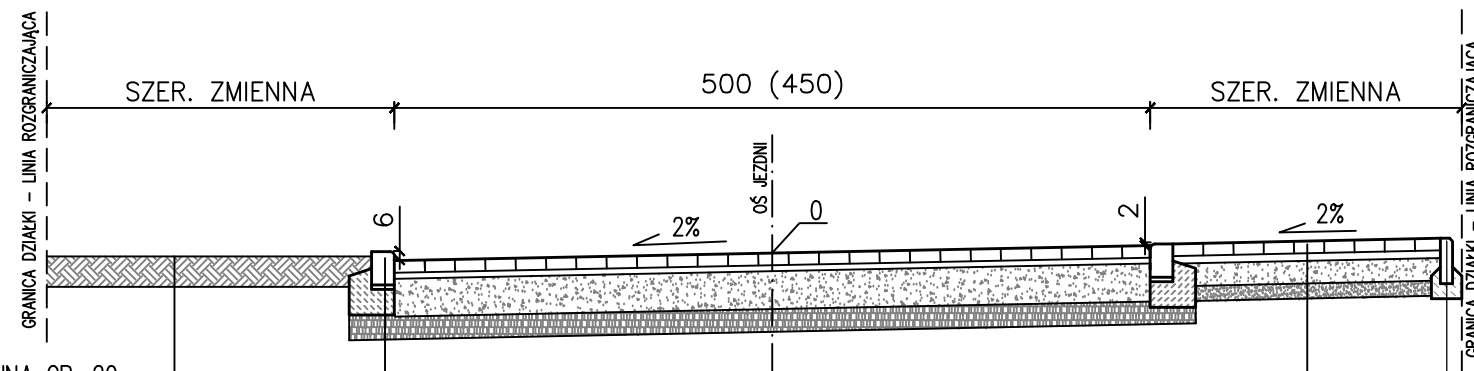

ZIEMIA URODZAJNA GR. 20 cm
Z OBSIANIEM MIESZANKĄ TRAW

KRAWĘŻNIK BETONOWY NAJAZDOWY 15x22 cm
PODSYPKA CEMENTOWO – PIASKOWA 1:3 GR. 3 cm
ŁAWA Z BETONU C12/15 O WYMIARACH 15x15+15x30 cm

WARSTWA ŚCIERALNA – KOSTKA BETONOWA GR. 8 cm
PODSYPKA – MIAŁ KAMIENNY 0/4 mm GR. 3 cm
PODBUDOWA – KRUSZYWO ŁAMANE 0/31,5 GR. 15 cm
WARSTWA ODSĄCZAJĄCA – PIASEK GR. 10 cm
PODŁOŻE GRUNTOWE

OBRZEŻE BETONOWE 8x30 cm
ŁAWA Z BETONU B-15 O WYMIARACH 15x20 cm

"PROMONTA" PHU s.c. 51-111 WROCŁAW, UL. ŁUŻYCKA 24A

Nazwa i adres obiektu budowl.	Przebudowa odcinka ul. Wiosennej (dz. nr ew. 478, 88/43, 86/3, 90/22, 91/26, 85/15, 92/11, 107/12), sięgacza ul. Wiosennej (dz. nr ew. 86/6), ul. Różanej (dz. nr ew. 90/26), ul. Ładnej (dz. nr ew. 91/25), ul. Wiśniowej (dz. nr ew. 475, 107/4, 107/7, 107/14), ul. Modrzewiowej wraz z sięgaczami (dz. nr ew. 92/16, 476, 94/18, 92/21, 94/1, 92/29) wraz z odwodnieniem oraz oświetleniem ulicznym w obrębie miejscowości Kielczów, gmina Długoleka.			
Inwestor	Gmina Długoleka z siedzibą przy ul. Robotniczej 12, Długoleka, 55-095 poczta Mirków			
Tytuł rysunku	PRZEKROJE KONSTRUKCYJNE			
PROJEKTANT	mgr inż. Krzysztof Lisiński	Nr uprawnień bud. 37/DOS/03	Data 09-2014	Podpis
SKALA	1:50	Numer rysunku	3	Stadium KONCEPCJA